



MÜNCHEN - SOLLN

Bestelmeyerstraße 11

Wohnung 4 · Obergeschoss

Diele	8,1 m ²
Wohnen/Essen/Küche	37,6 m ²
Schlafen	16,5 m ²
Kind	10,2 m ²
Bad	8,0 m ²
Duschbad	3,6 m ²
Balkon 50%	7,0 m ²

Wohnfläche ca. 91,0 m²

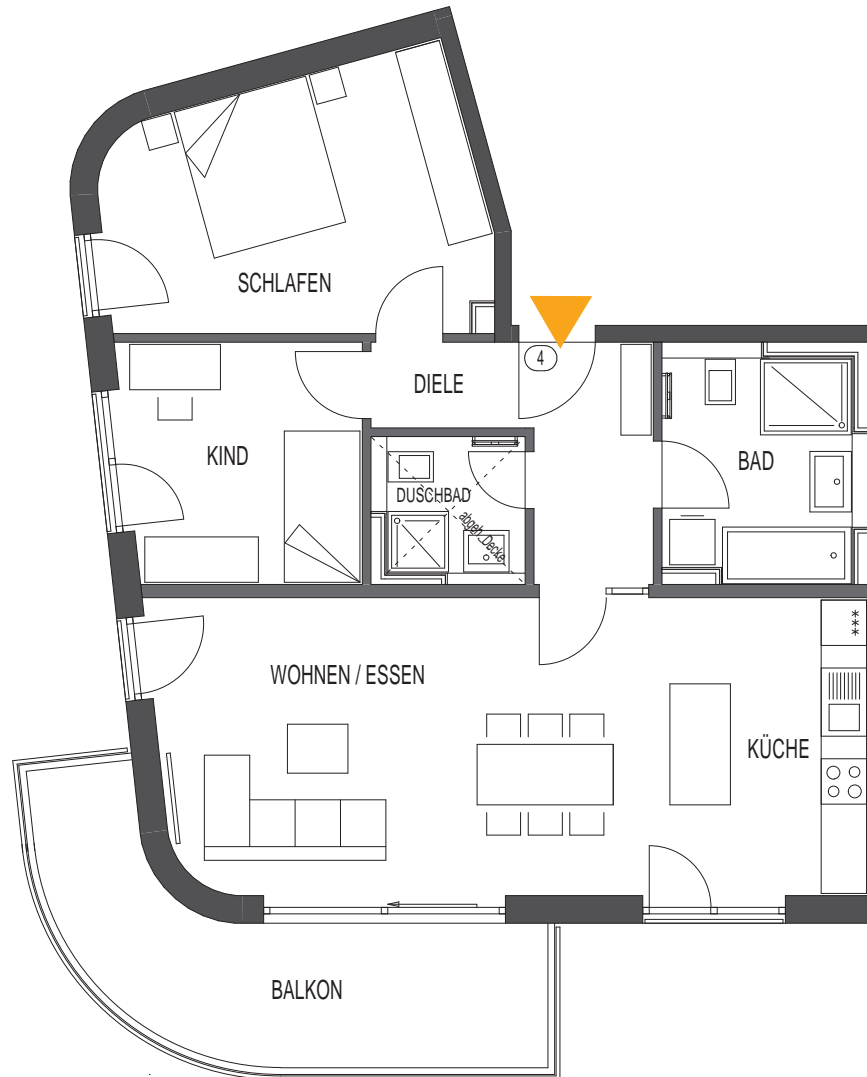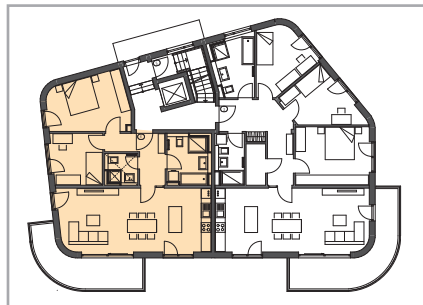


Maßstab 1:100



Die Grundrisse enthalten möglicherweise Sonderausstattungen. Die in den Plänen eingezeichneten Möblierungen stellen nur Einrichtungsvorschläge dar und sind im Kaufpreis nicht enthalten. Verbindlich sind ausschließlich die Pläne des Kaufvertrages. Alle genannten Flächen beruhen auf Ca.-Rohbaumaßen. Terrassen und Balkone werden mit je 50% als Wohnfläche angerechnet.

Untergeschoss

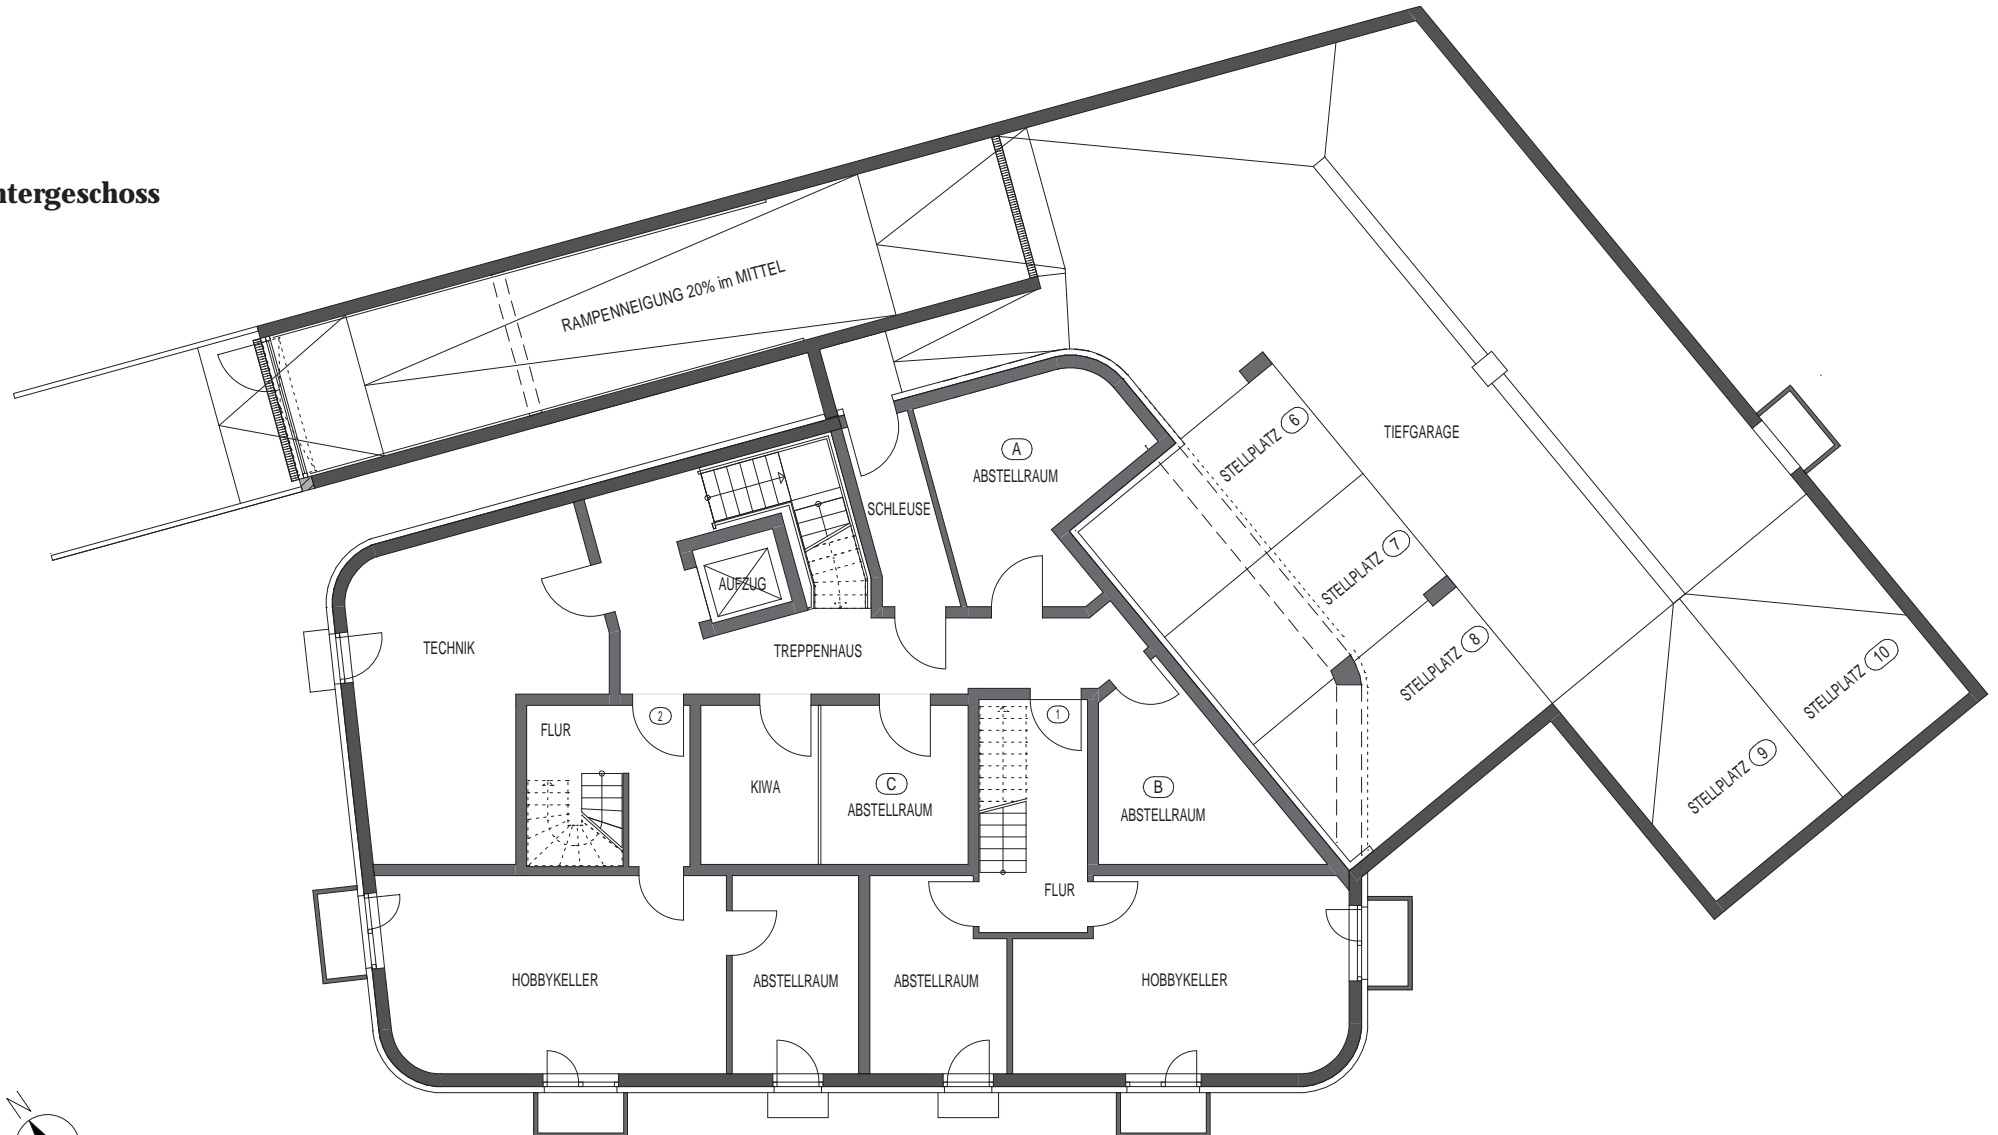

Maßstab 1:100



Die Grundrisse enthalten möglicherweise Sonderausstattungen. Die in den Plänen eingezeichneten Möblierungen stellen nur Einrichtungsvorschläge dar und sind im Kaufpreis nicht enthalten. Verbindlich sind ausschließlich die Pläne des Kaufvertrages. Alle genannten Flächen beruhen auf Ca.-Rohbaumaßen. Terrassen und Balkone werden mit je 50% als Wohnfläche angerechnet.