



WOHNUNG N°3

2 ZIMMER // GARTENWOHNUNG MIT TERRASSE

Diele 3,74 m²
Wohnen/Essen/Küche 19,31 m²
Schlafen 13,24 m²
Bad 5,32 m²

Terrasse 1/2 5,63 m²

Wohnfläche ca. 47,24 m²
Wohn-/Nutzfläche ca. 52,87 m²
Gartengröße ca. 29,80 m²

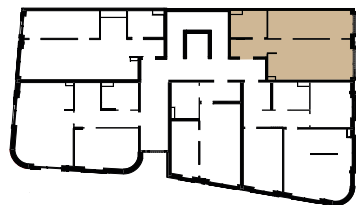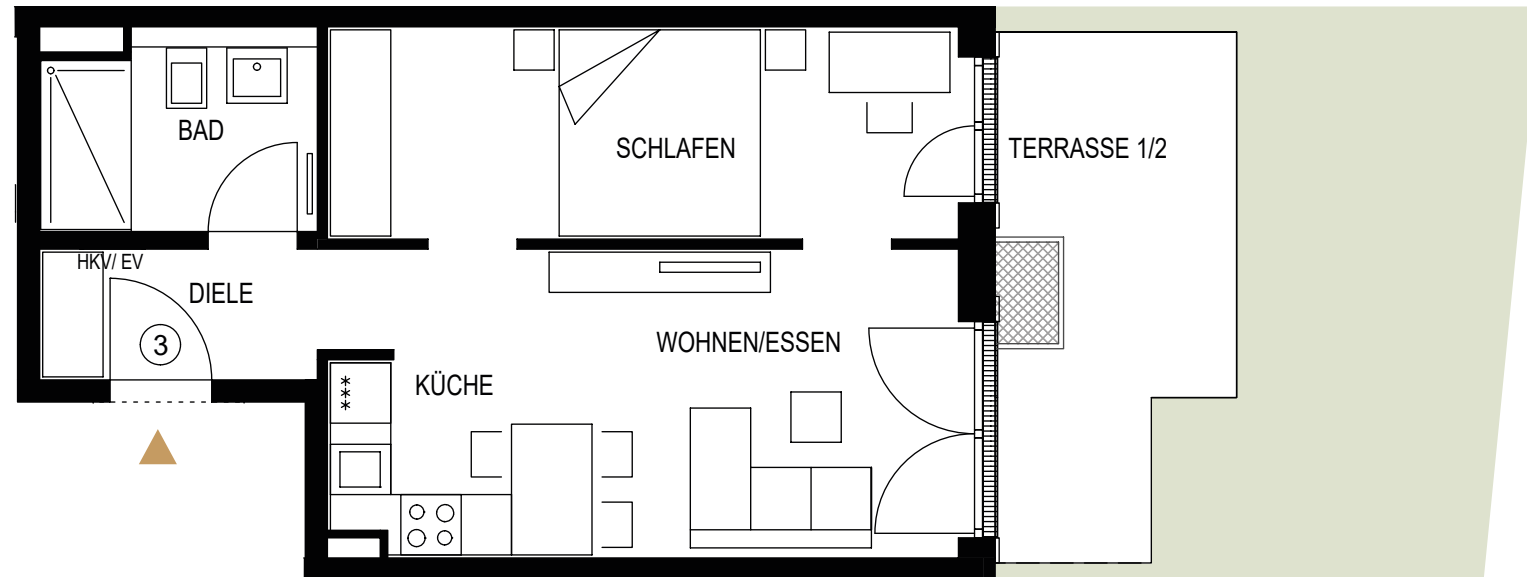

WOHNART

DIE GRUNDRISSSE ENTHALTEN MÖGLICHERWEISE SONDERAUSSTATTUNGEN. DIE IN DEN PLÄNEN EINGEZEICHNETEN MÖBLIERUNGEN STELLEN NUR EINRICHTUNGSVORSCHLÄGE DAR UND SIND IM KAUFPREIS NICHT ENTHALTEN.